



Residentie Hamptons

Weststraat 17, Vanderstichelenstraat 49, Van Beerstraat 6, 8730 Blankenberge



PIET BAILYU
PROJECT ARCHITECTS

Kalvekeerdijk 179 | B-8300 Knokke-Heist | T 050 63 07 70 | F 050 63 07 77 | info@projectarchitect.be | www.projectarchitect.be

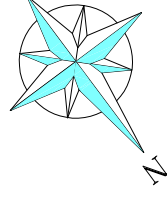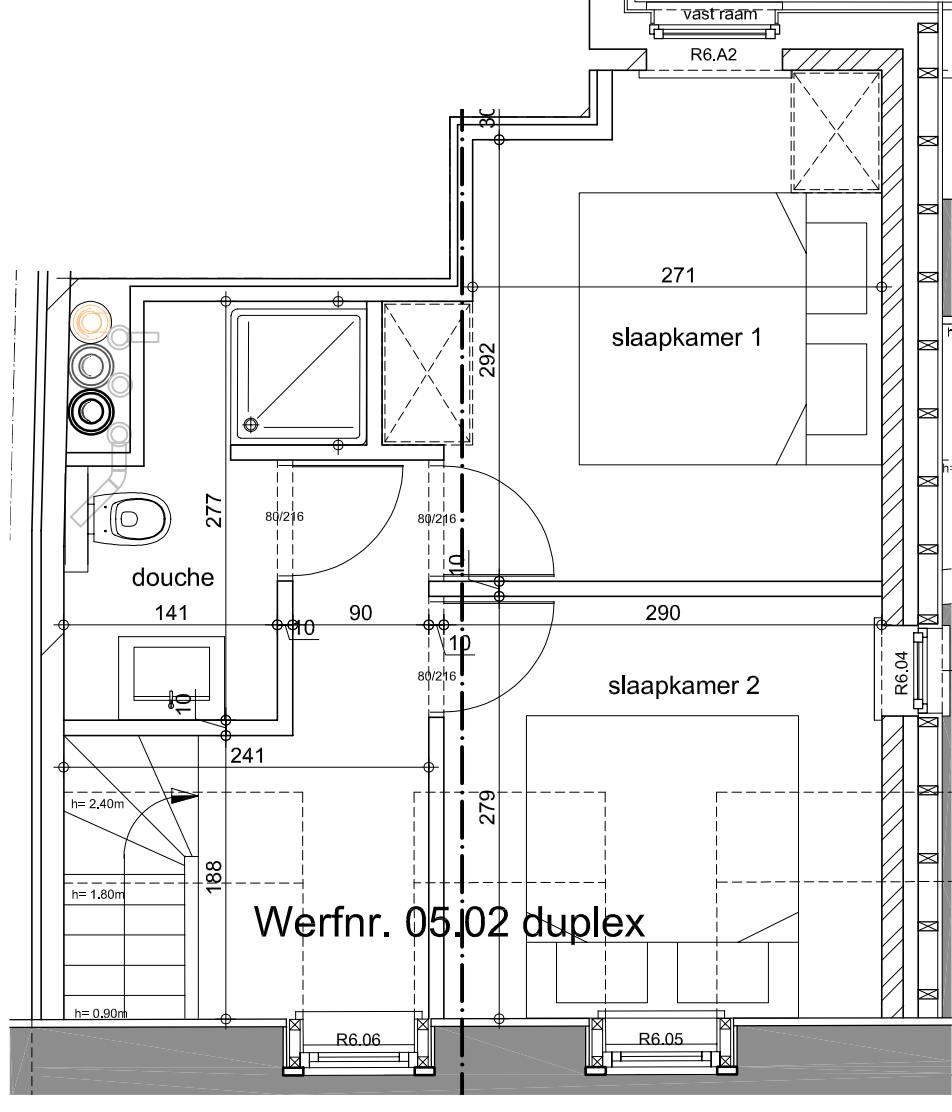

Residentie Hamptons

Weststraat 17, Vanderstichelenstraat 49, Van Beerstraat 6, 8730 Blankenberge

bouwheer

TV HAMPTONS II

De Judestraat 57, 8300 Knokke-Heist

Gedelegeerd bestuurder: Dhr Guido Demey

eigenaar

Werfnr.: 05.02 Duplex

Officieel nr.: App. 05.02 (Van Beerstr. 6)

wijzigingen

- A
- B
- C
- D
- E
- F

handtekening voor akkoord

Plannen onder voorbehoud van stabiliteit en technieken.
Meubels louter ter informatie.
Dit plan blijft steeds eigendom van bvba architectenbureau Piet Bailyu.
Geen reproductie zonder toelating.

Schaal 1/50

Versie
Datum
Medewerker

15/02/21