

bouwheer

TV HAMPTONS II
De Judestraat 57, 8300 Knokke-Heist
Gedelegeerd bestuurder: Dhr Guido Demey

eigenaar

Werfnr.: 01.06
Officieel nr.: App. 01.02 (Van Beerstr. 6)



wijzigingen		handtekening voor akkoord	
A			
B			
C			
D			
E			
F			

Schaal

1/50

Versie
Datum
Medewerker

15/02/21

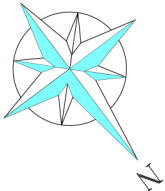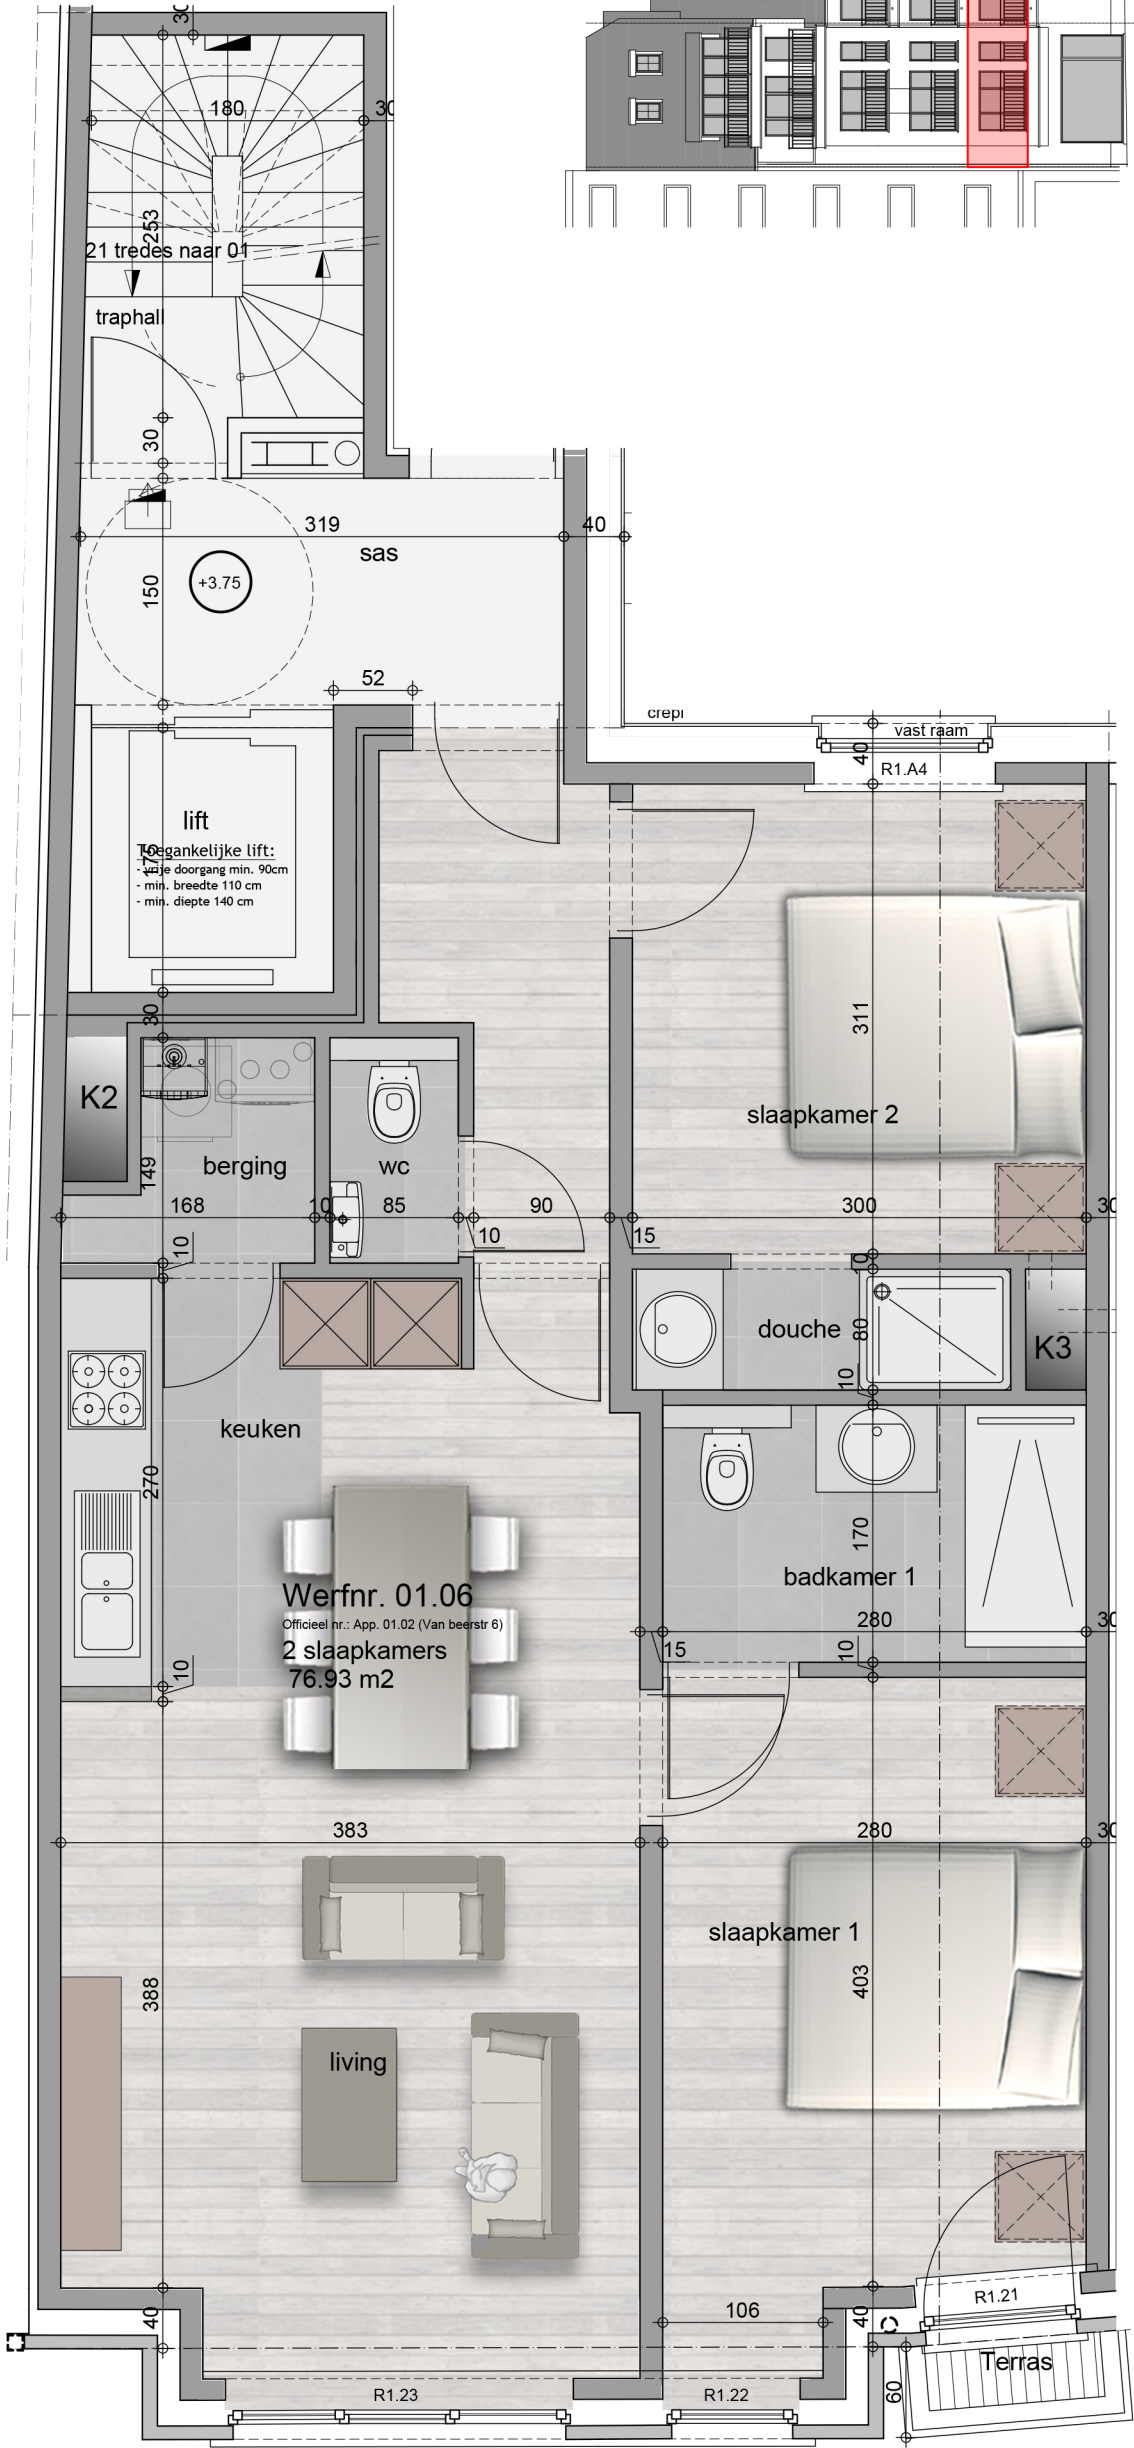

Residentie Hamptons

Weststraat 17, Vanderstichelenstraat 49, Van Beerstraat 6, 8730 Blankenberge

Plannen onder voorbehoud van stabiliteit en technieken.
Meubels louter ter informatie.
Dit plan blijft steeds eigendom van bvba architectenbureau Piet Bailyu.
Geen reproductie zonder toelating.