



PIET BAILLYU
PROJECT ARCHITECTS

bouwheer
TV HAMPTONS II
De Judestraat 57, 8300 Knokke-Heist
Gedelegeerd bestuurder: Dhr Guido Demey

eigenaar

Werfnr.: 04.01
Officieel nr.: App. 04.01 (Van Beerstr. 6)

wijzigingen



A
B
C
D
E
F

handtekening voor akkoord

Plannen onder voorbehoud van stabiliteit en technieken.
Meubels louter ter informatie.
Dit plan blijft steeds eigendom van bvba architectenbureau Piet Baillyu.
Geen reproductie zonder toelating.

Schaal 1/50

Versie 15/02/21
Datum
Medewerker

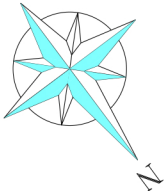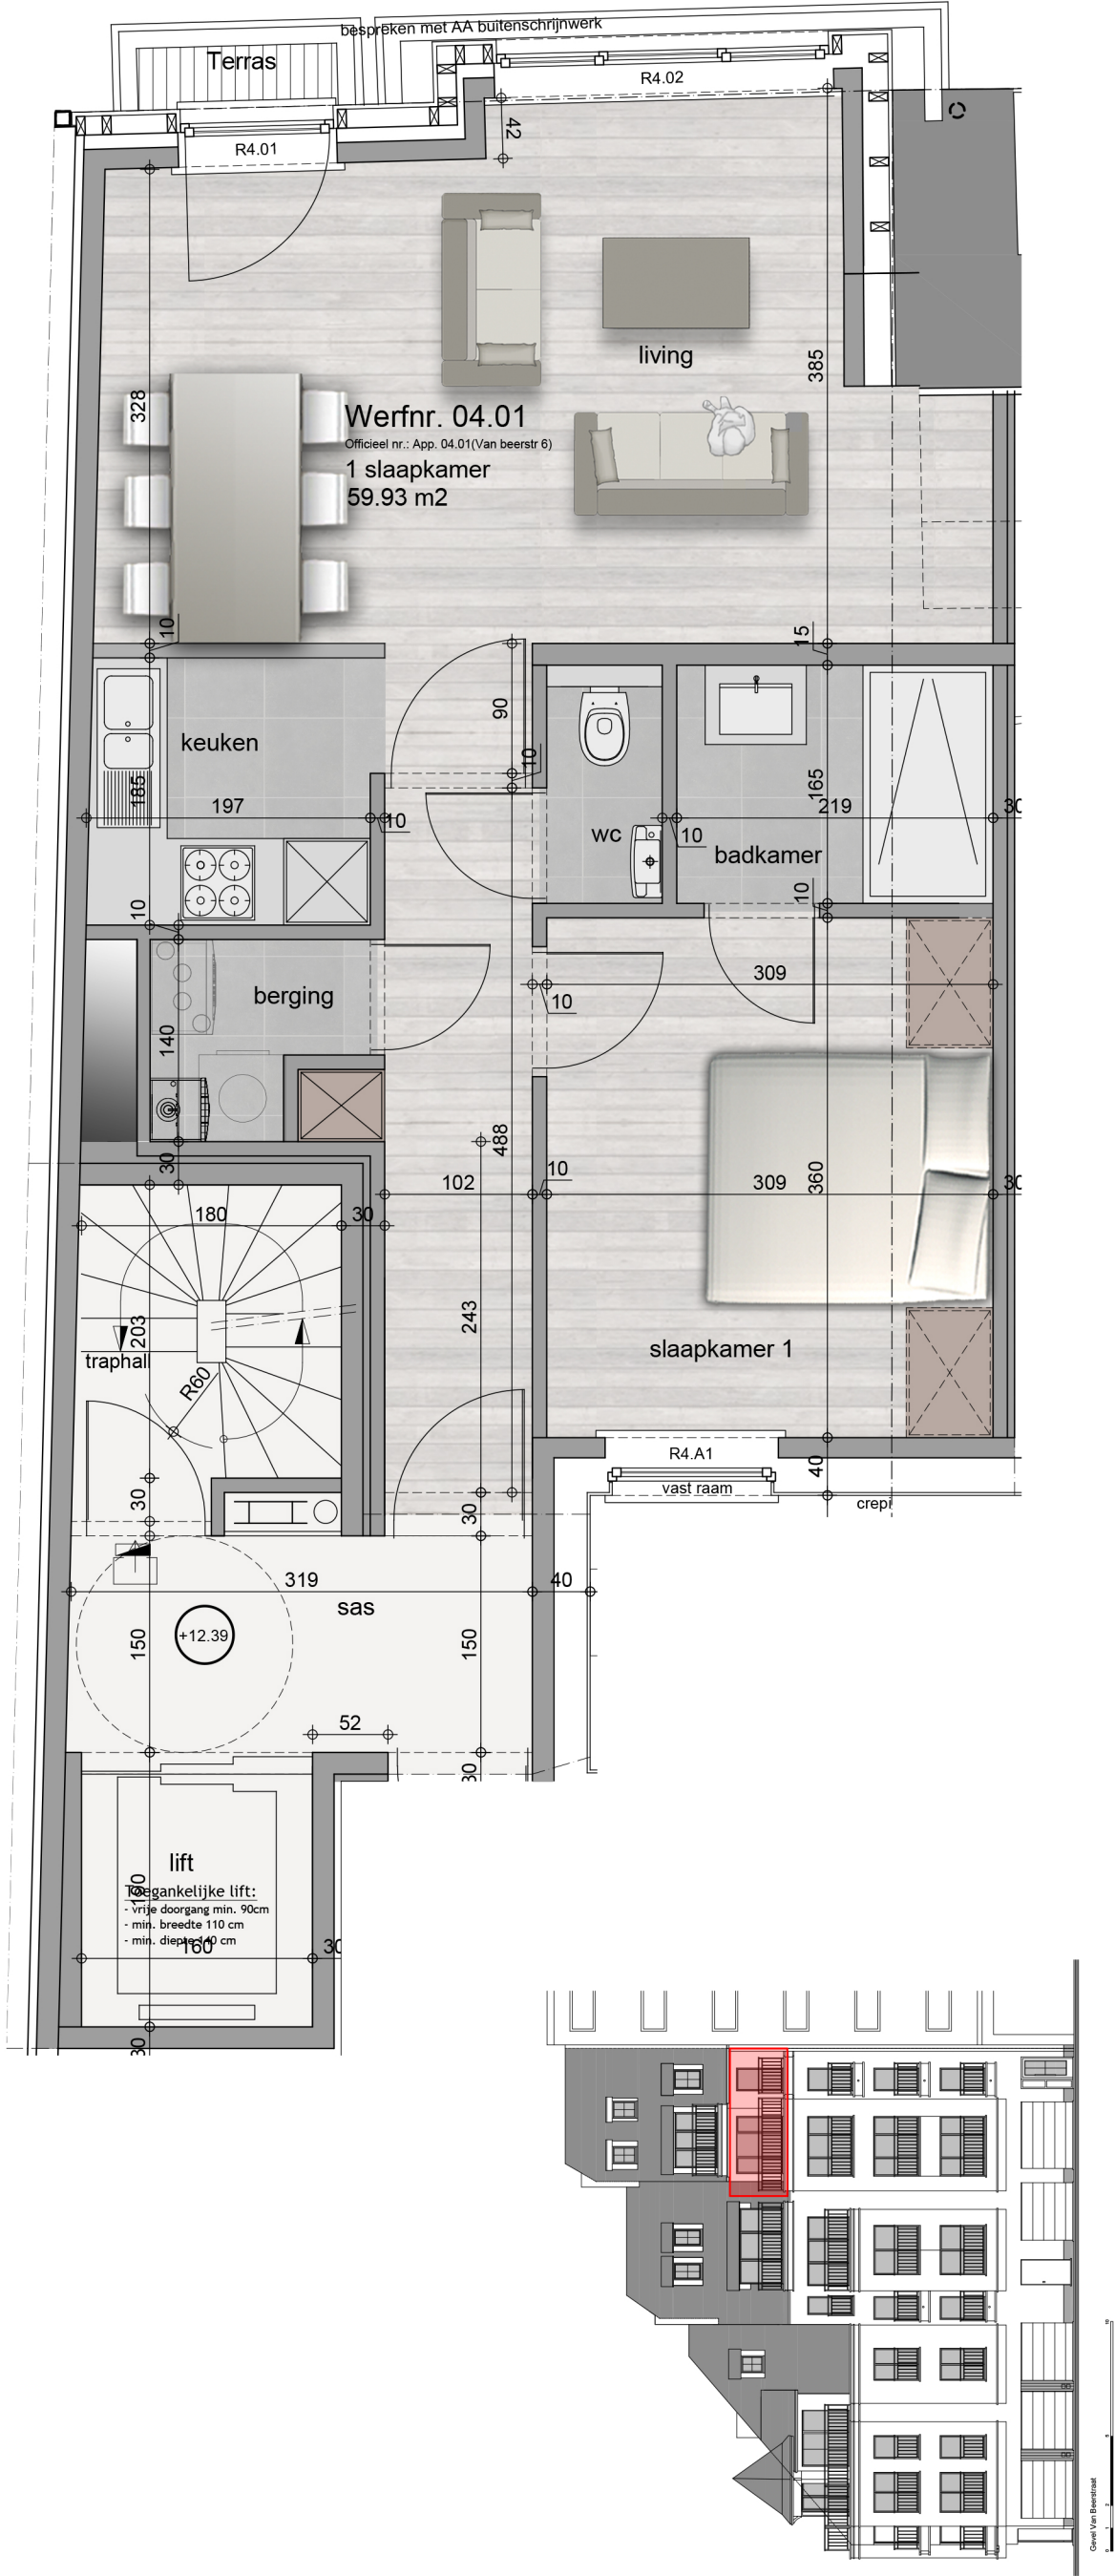

Residentie Hamptons

Weststraat 17, Vanderstichelenstraat 49, Van Beerstraat 6, 8730 Blankenberge

Kalvekeetdijk 179 | B-8300 Knokke-Heist | T 050 63 07 70 | F 050 63 07 77 | info@projectarchitect.be | www.projectarchitect.be