



PIET BAILYU
PROJECT ARCHITECTS

Kalvekeerdijk 179 | B-8300 Knokke-Heist | T 050 63 07 70
Weststraat 17, Vanderstichelenstraat 49, Van Beerstraat 6, 8730 Blankenberge

TV HAMPTONS II

De Judestraat 57, 8300 Knokke-Heist
Gedelegeerd bestuurder: Dhr Guido Demey

eigenaar

Werfnr.: 04.01

Officieel nr.: App. 04.01 (Van Beerstr. 6)

wijzigingen

- A
- B
- C
- D
- E
- F



handtekening voor akkoord

Plannen onder voorbehoud van stabiliteit en technieken.
Meubels louter ter informatie.
Dit plan blijft steeds eigendom van bvba architectenbureau Piet Bailyu.
Geen reproductie zonder toelating.

Schaal 1/50

versie
Datum
Medewerker

15/02/21

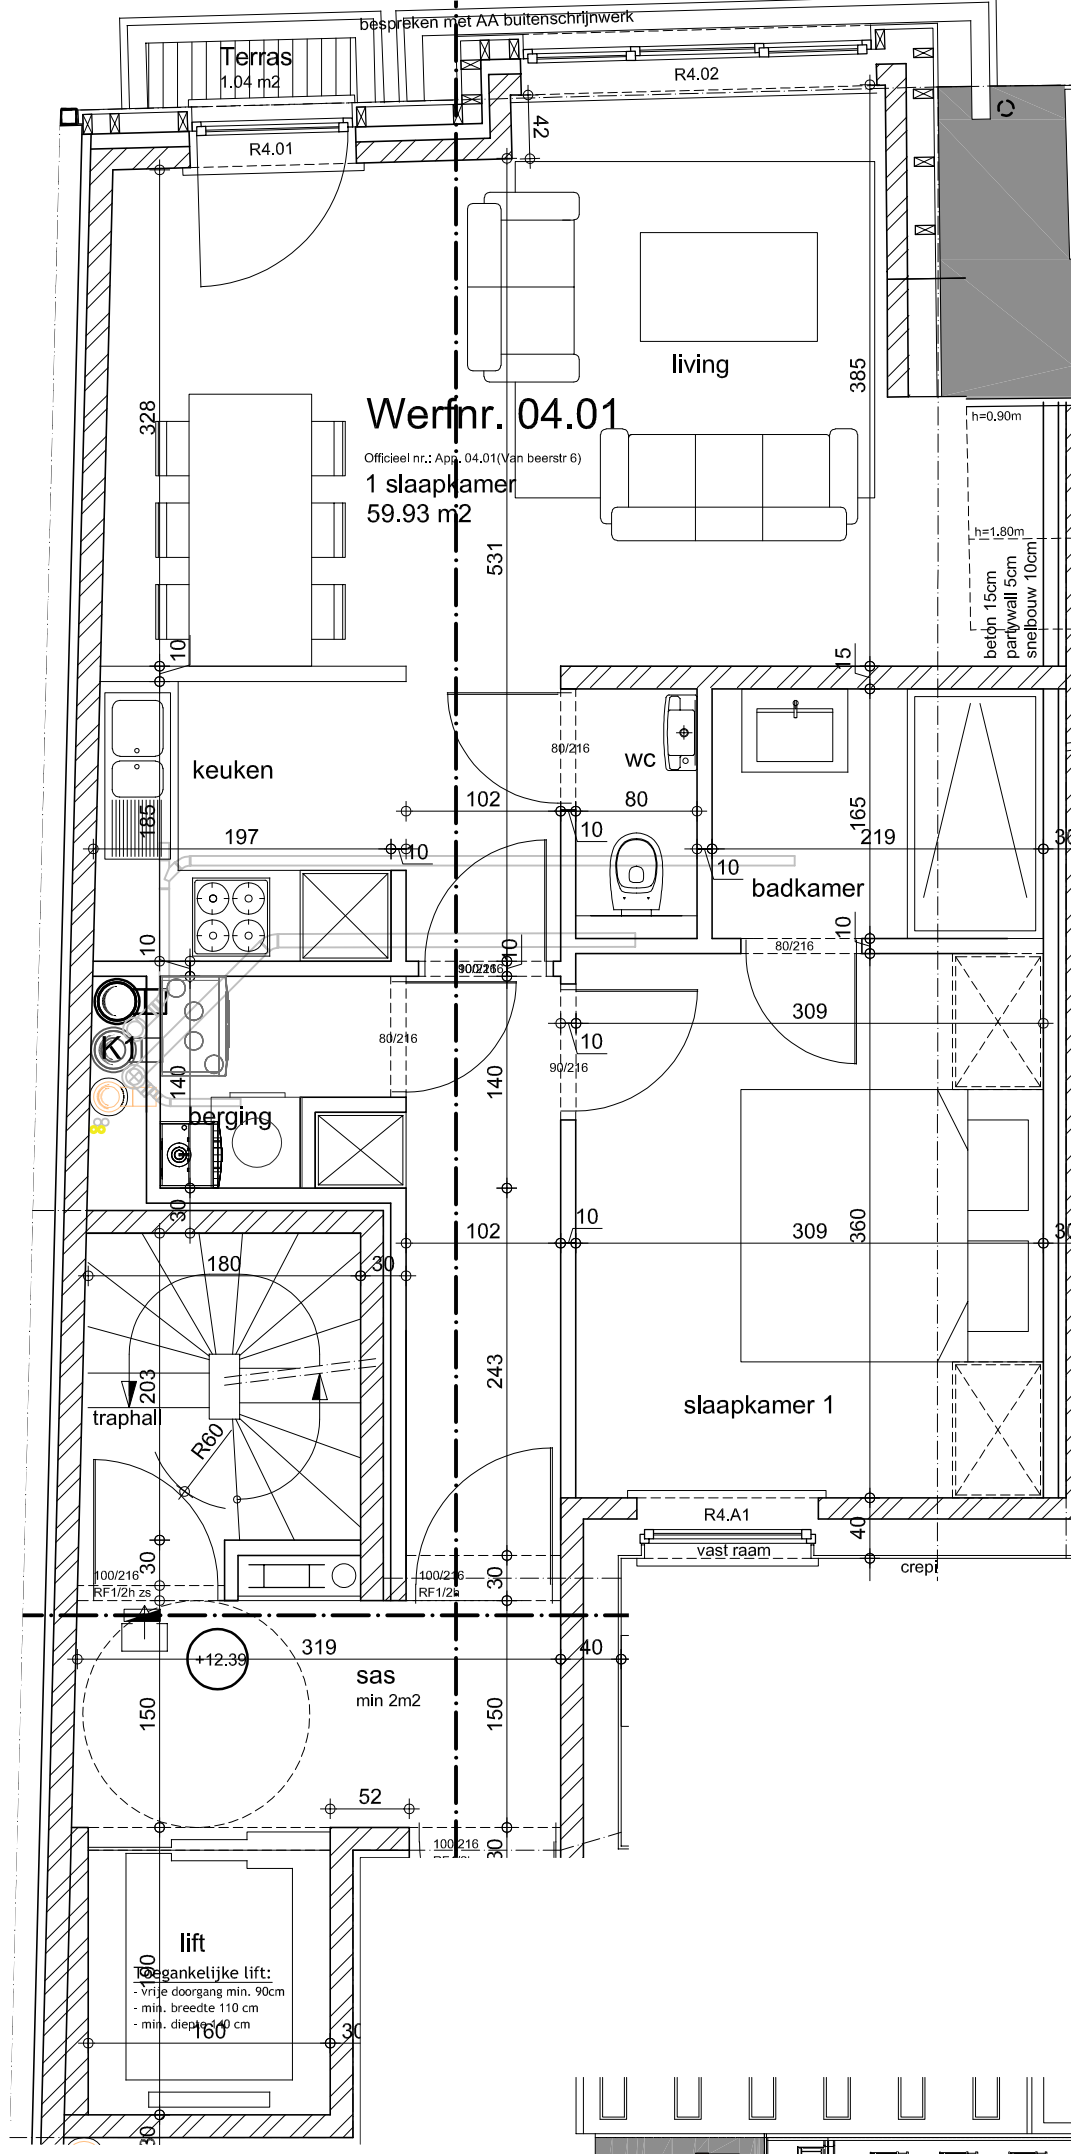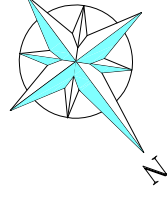

Gevel Van Beerstraat