


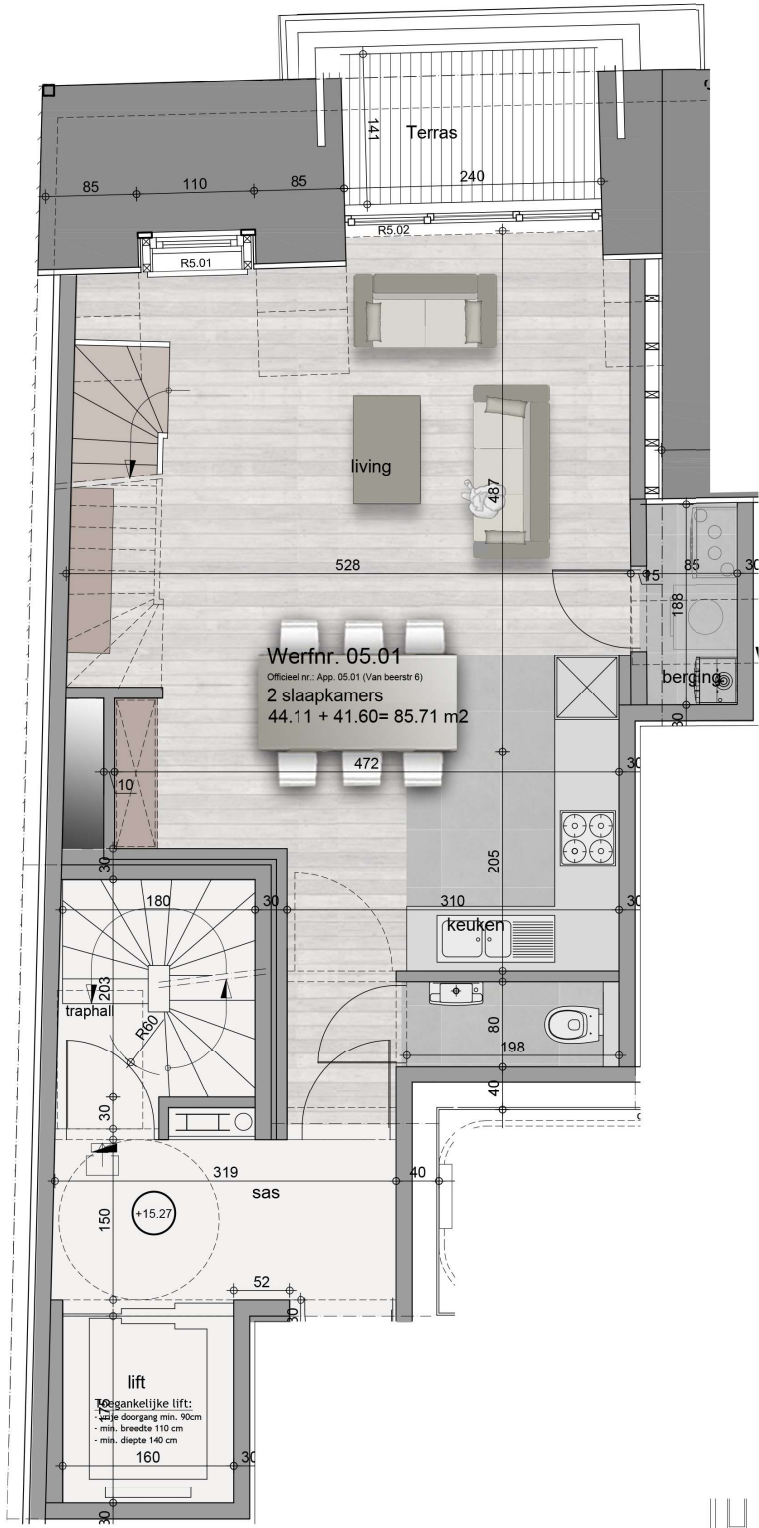

Residentie Hamptons

Weststraat 17, Vandersichelenstraat 49, Van Beerstraat 6, 8730 Blankenberge

bouwheer

TV HAMPTONS II

De Judestraat 57, 8300 Krokke-Heist

Gedelegeerd bestuurder: Dhr Guido Demey

eigenaar

Werf. 05.01

Officieel nr.: App. 05.01 (Van Beerstr. 6)

wijzigingen

A
B
C
D
E
F


handtekening voor akkoord

Plannen onder voorbehoud van stabiliteit en technieken.
Meubels louter ter informatie.
Dit plan blijft steeds eigendom van bvba architectenbureau Piet Ballyu.
Geen reproductie zonder toelating.

Schaal 1/50

Versie
Datum
Medewerker

15/02/21

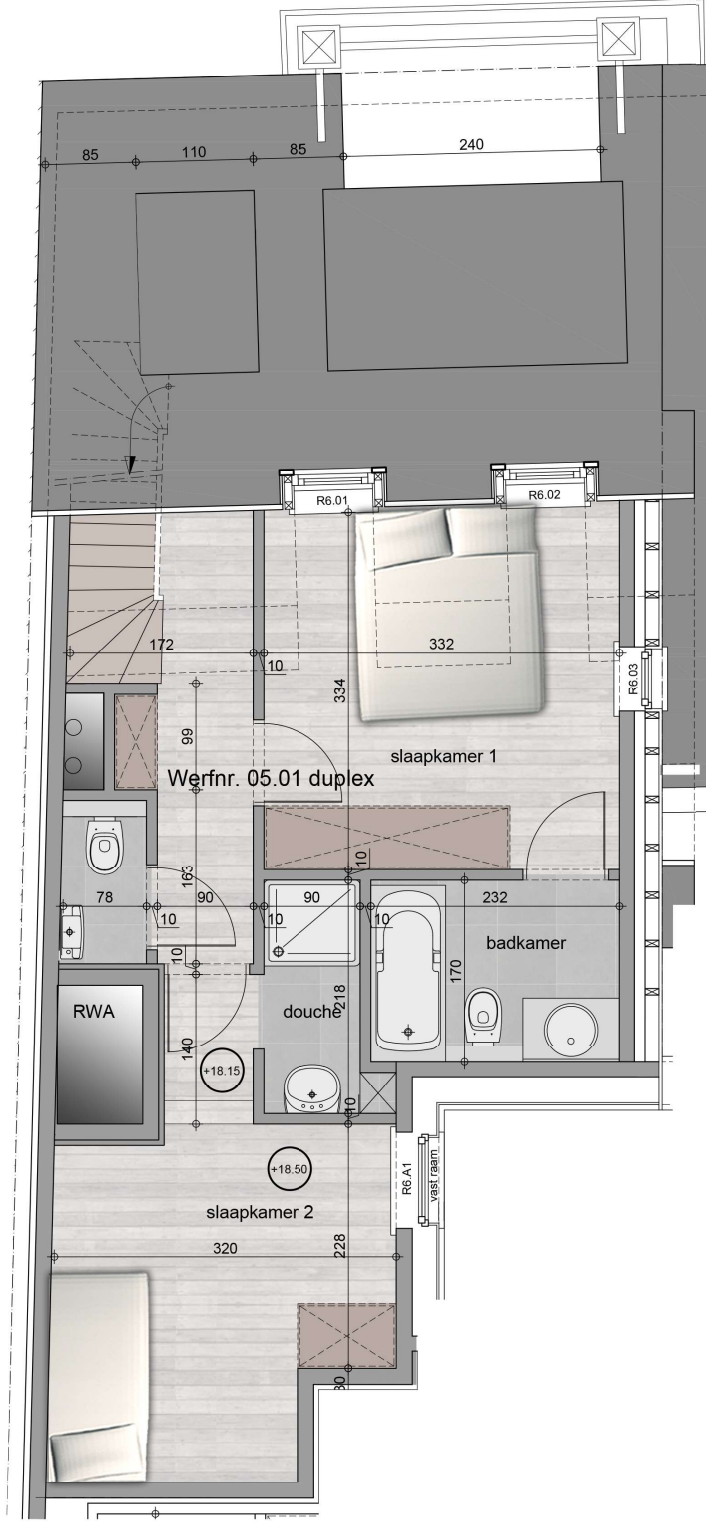

wijzigingen		handtekening voor akkoord
A		
B		
C		
D		
E		
F		

Plannen onder voorbehoud van stabiliteit en technieken.
Meubels louter ter informatie.
Dit plan blijft steeds eigendom van bvba architectenbureau Piet Balko.
Geen reproductie zonder toelating.

Residentie Hamptons

Weststraat 17, Vanderstichelenstraat 49, Van Beerstraat 6, 8730 Blankenberge