



Deze plannen geven een indruk en zijn onder voorbehoud van wijzigingen van indeling, input stabiliteitsingenieur, uitvoeringsdetails en materialen. Maten zijn indicatief. Meubels en inrichting illustratief en niet inbegrepen. Voor gedetailleerde info over afwerking en plaatsing technieken raadpleeg de algemene voorwaarden.

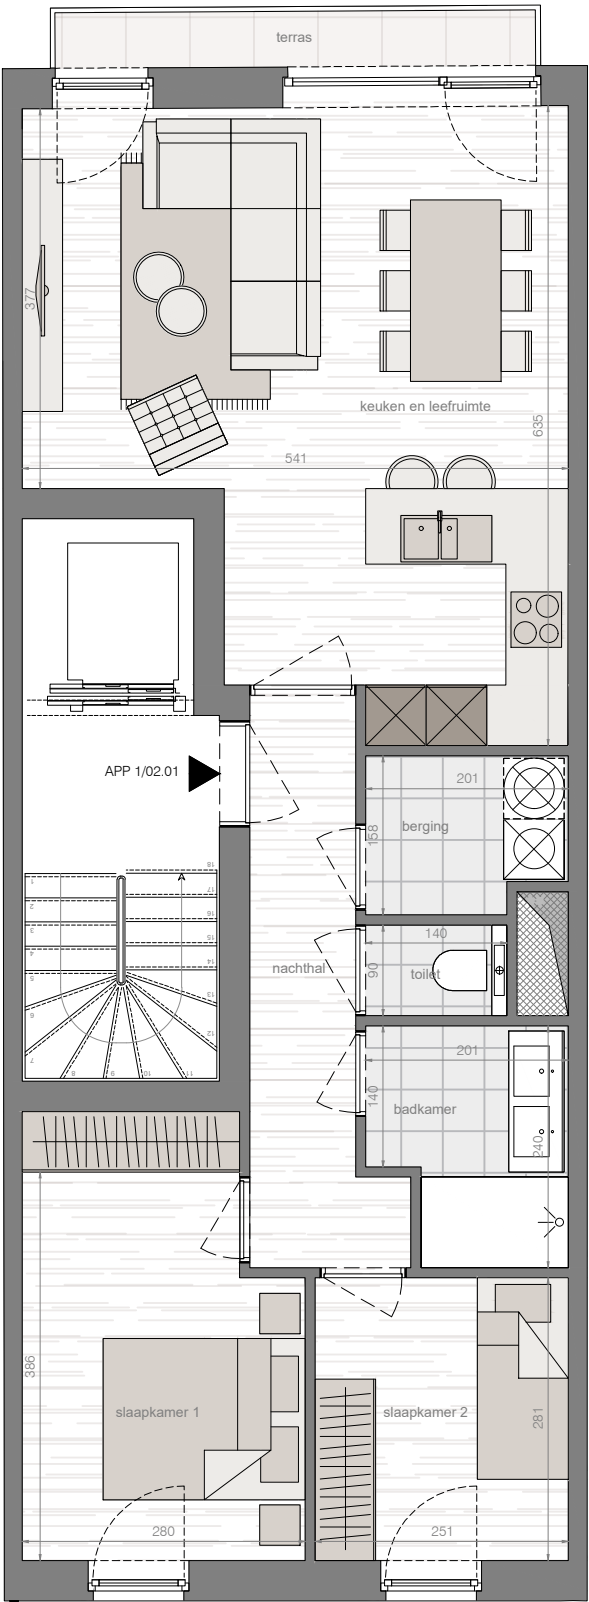

RESIDENTIE

Lux'Or

R. Brulezstraat 1 unit 02.01
oppervlakte. 75.4 m²
oppervlakte terras 3.1 m²

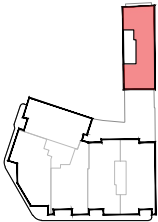

+2

CONDIVS

BUILDING AND DEVELOPING DREAMS

bouwheer

058/59 29 00
info@condius.com
www.condius.be

CONDIVS

BUILDING AND DEVELOPING DREAMS

verkoop

058/59 29 00
info@condius.com
www.condius.be

architect

alar

ARCHITECTS & MORE

059/32 25 90
info@alar.be
www.alar.be