

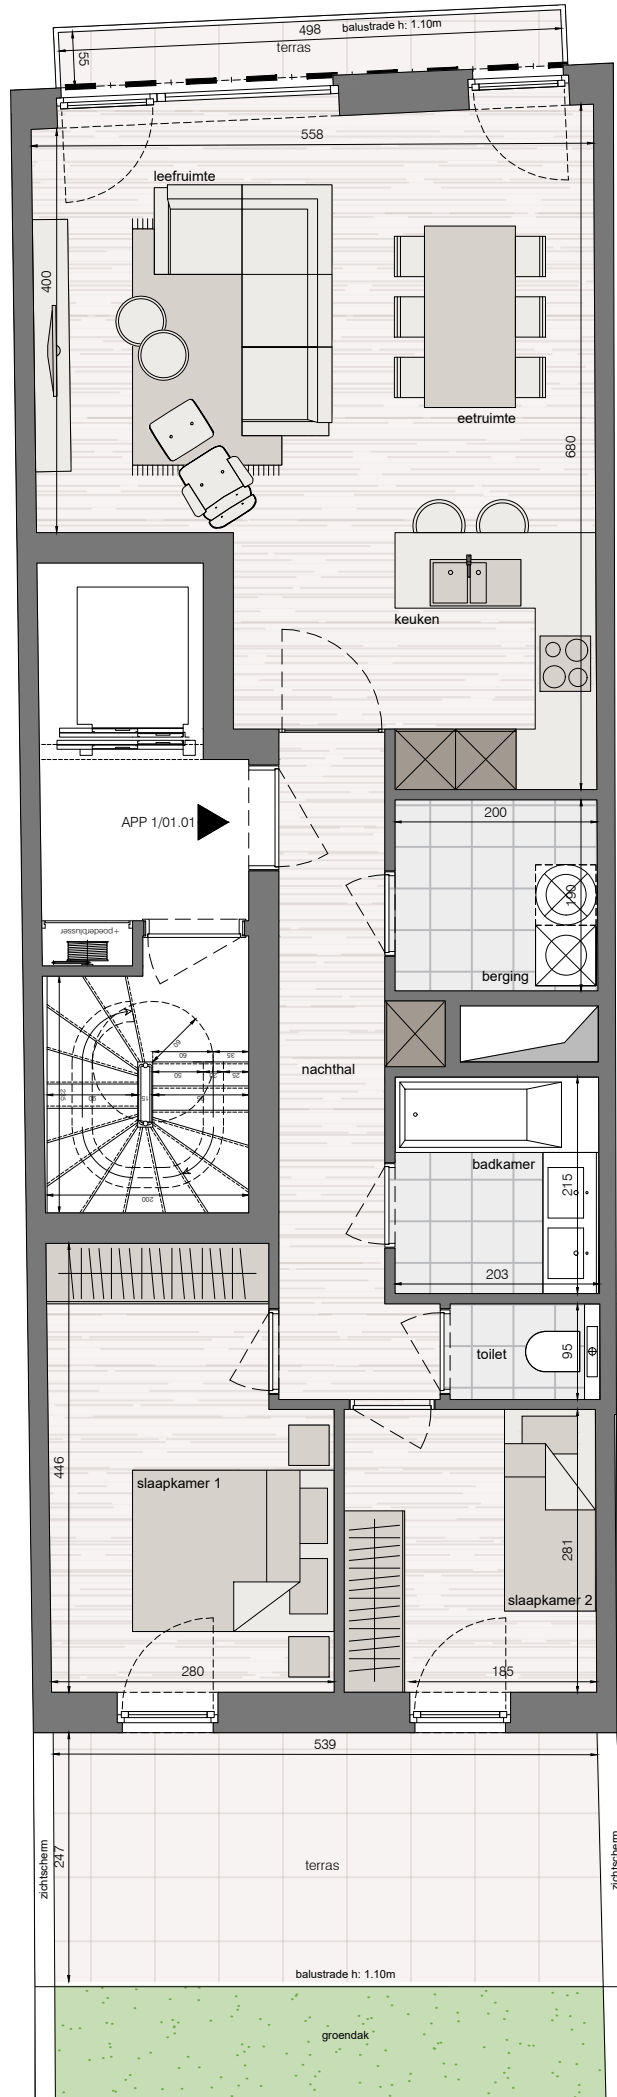


Deze plannen geven een indruk en zijn onder voorbehoud van wijzigingen van indeling, input stabiliteitsingenieur, uitvoeringsdetails en materialen. Maten zijn indicatief. Meubels en inrichting illustratief en niet inbegrepen. Voor gedetailleerde info over afwerking en plaatsing technieken raadpleeg de algemene voorwaarden.

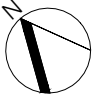

RESIDENTIE  
'naam'

R. Brulezstraat 1 unit 01.01  
oppervlakte. 84.5m<sup>2</sup>  
oppervlakte terras 18.55m<sup>2</sup>

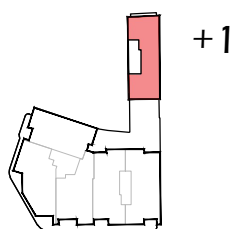

bouwheer  
CONDIVS  
BUILDING AND DEVELOPING DREAMS  
058/59 29 00  
info@condius.com  
www.condius.be

verkoop  
CONDIVS  
BUILDING AND DEVELOPING DREAMS  
058/59 29 00  
info@condius.com  
www.condius.be

**alar**  
ARCHITECTS & MORE

architect  
059/32 25 90  
info@alar.be  
www.alar.be