

Sables d'Or

HOEK CHARLIERHELLING MET ZEEDIJK


VERKOOPPLAN

04/03/2025

APPARTEMENT_0903


Charlierhelling 2, 8370 te Blankenberge

Dit commercieel plan is louter indicatief. Alle afmetingen zijn informatief. Constructieve wijzigingen van de plannen onder voorbehoud van stabiliteitsstudie. Het voorgestelde meubilair is louter illustratief en niet bindend. De plannen blijven op elk ogenblik eigendom van CAAN Architecten en mogen niet gekopieerd/herbruikt worden. Met betrekking tot de materialen wordt verwezen naar het verkoopspastenboek. Met betrekking tot de architectuur wordt verwezen naar de uitvoeringsplannen van de architect.

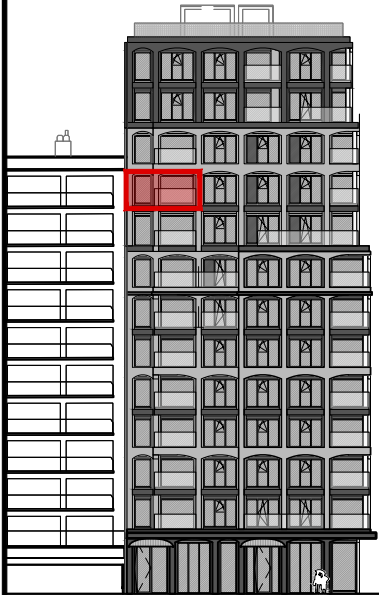





Zeedijsk

Verdieping	+09
Bruto oppervlakte	82.0m ²
Bruto oppervlakte terras	2.5m ²
Slaapkamers	2

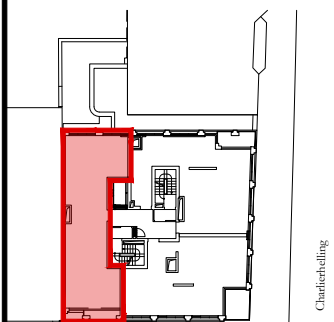

Charlierhelling

Zeedijsk

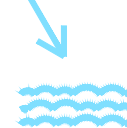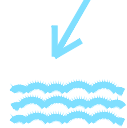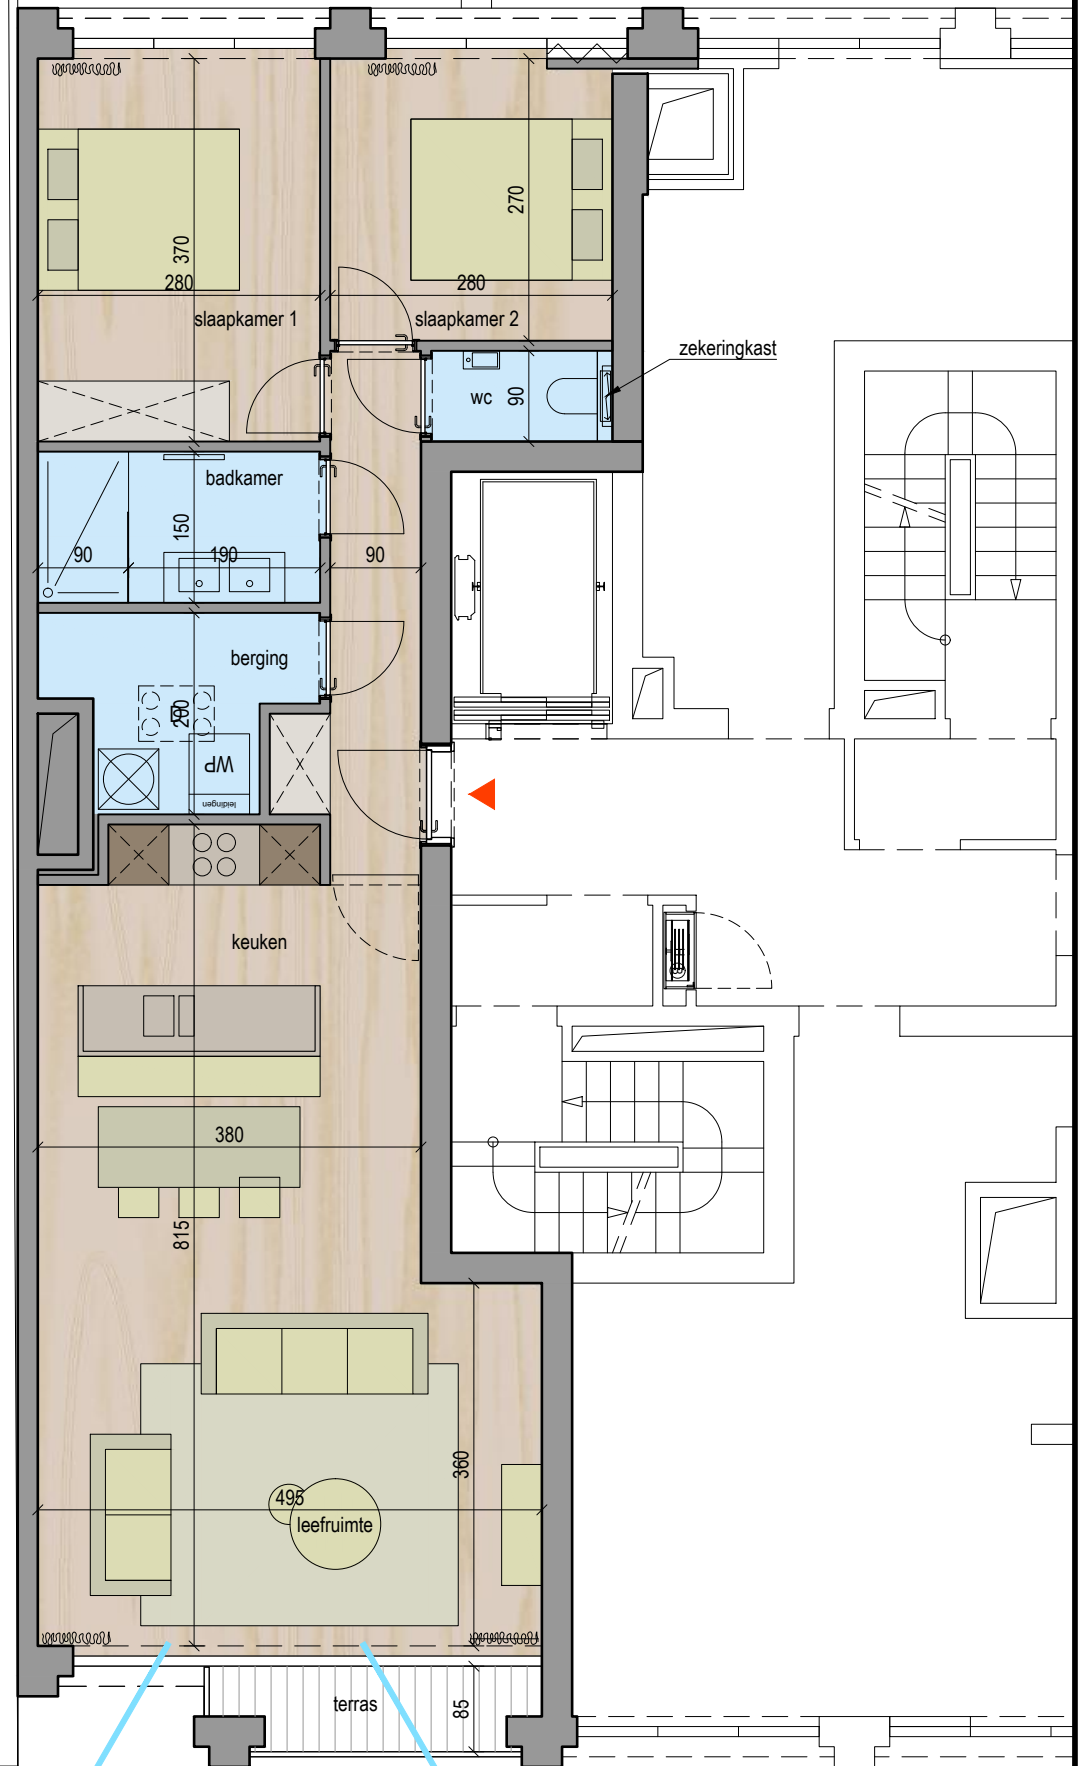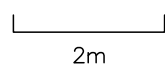

CAAN
Gustaaf Callierlaan 35
9000 Gent
www.caan.be

CAANARCHITECTEN

Zeedijsk