

Sables d'Or


HOEK CHARLIERHELLING MET ZEEDIJK

VERKOOPPLAN 13/02/2026

APPARTEMENT_1301


Charlierhelling 2, 8370 te Blankenberge

Dit commercieel plan is louter indicatief. Alle afmetingen zijn informatief. Constructieve wijzigingen van de plannen onder voorbehoud van stabiliteitsstudie. Het voorgestelde meubilair is louter illustratief en niet bindend. De plannen blijven op elk ogenblik eigendom van CAAN Architecten en mogen niet gekopieerd/herbruikt worden. Met betrekking tot de materialen wordt verwezen naar het verkoopspastenboek. Met betrekking tot de architectuur wordt verwezen naar de uitvoeringsplannen van de architect.

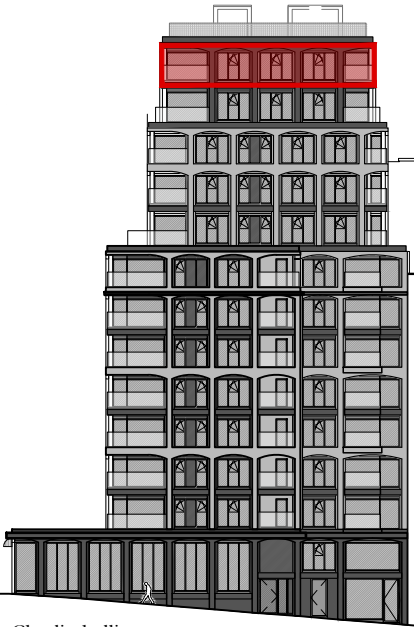

Charlierhelling

Verdieping	+13
Bruto oppervlakte	100.3m² + 3.5m²
Bruto oppervlakte terras	7.8m² + 7.4m²
Slaapkamers	2

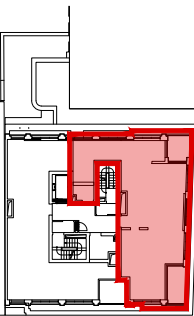

Charlierhelling


ZeediJK



2m



CAANARCHITECTEN

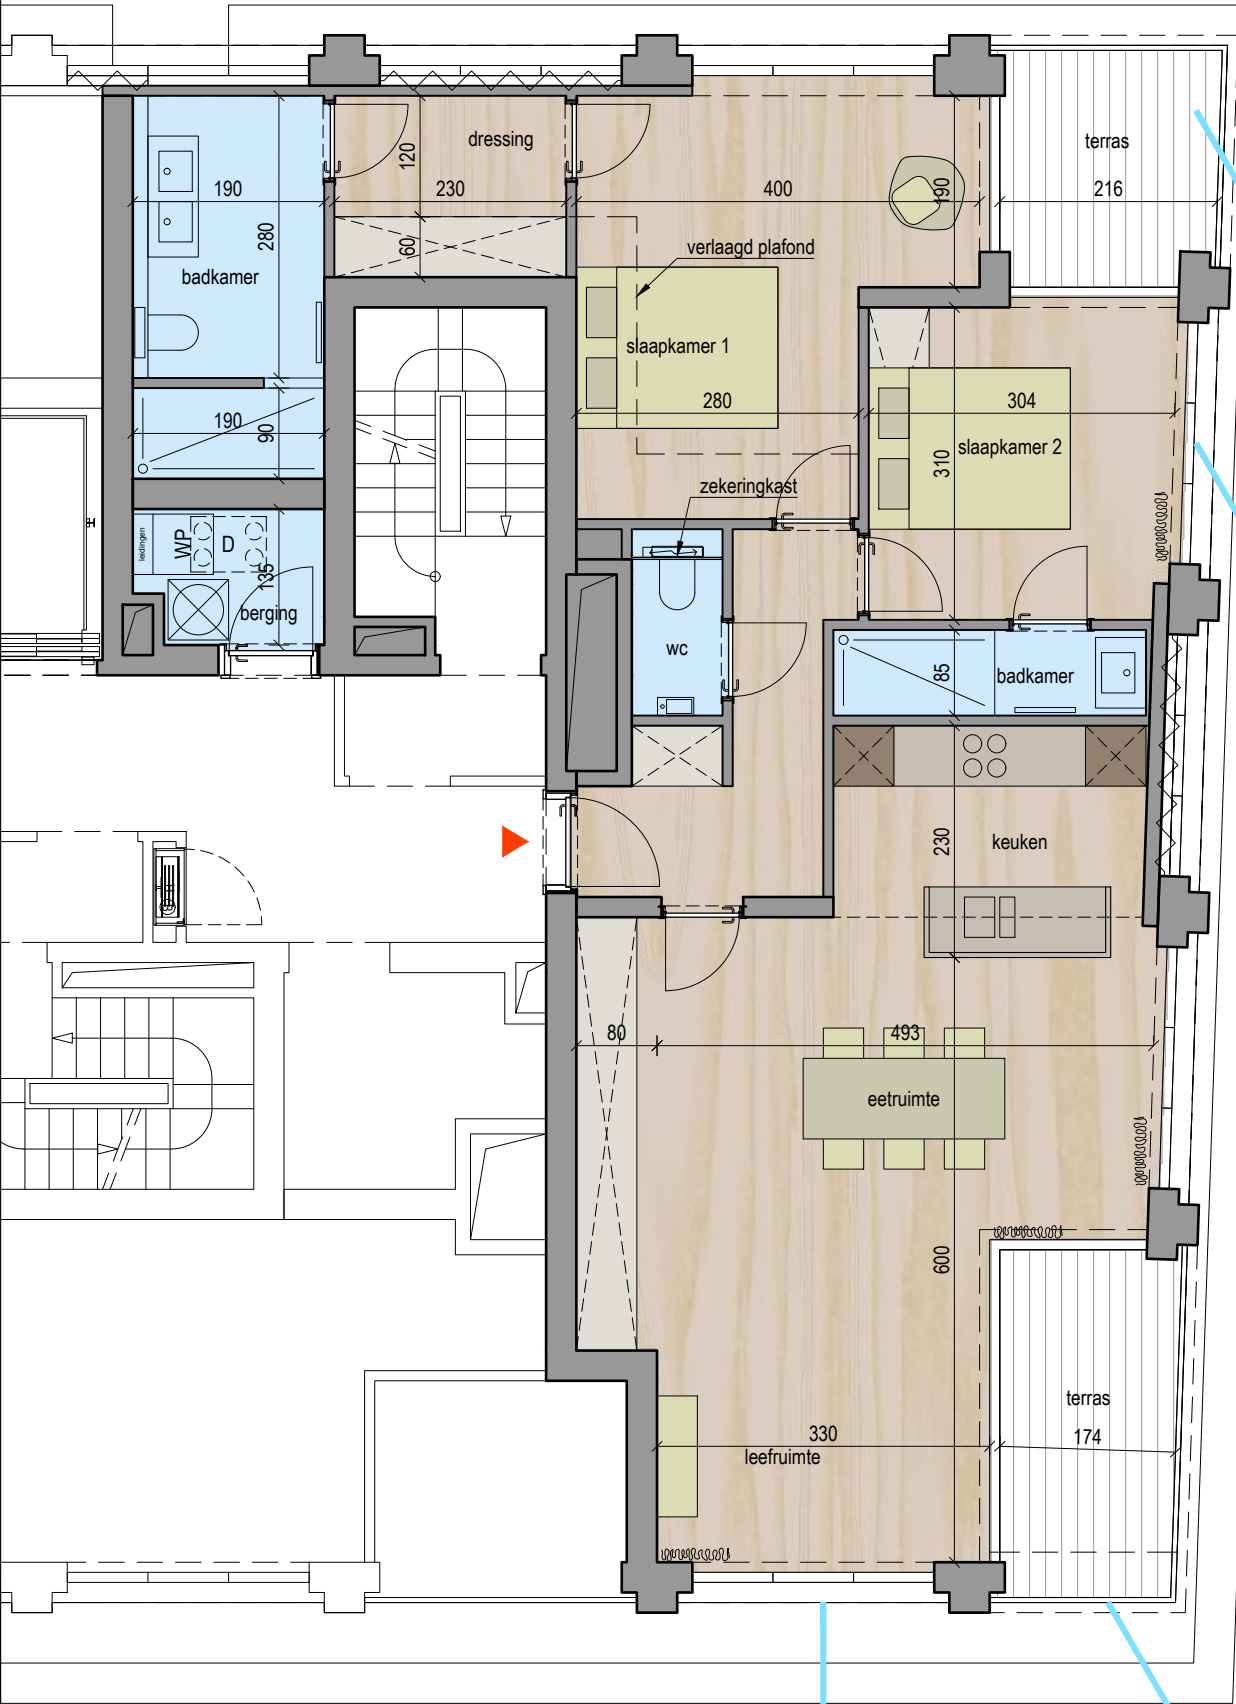

Charlierhelling