


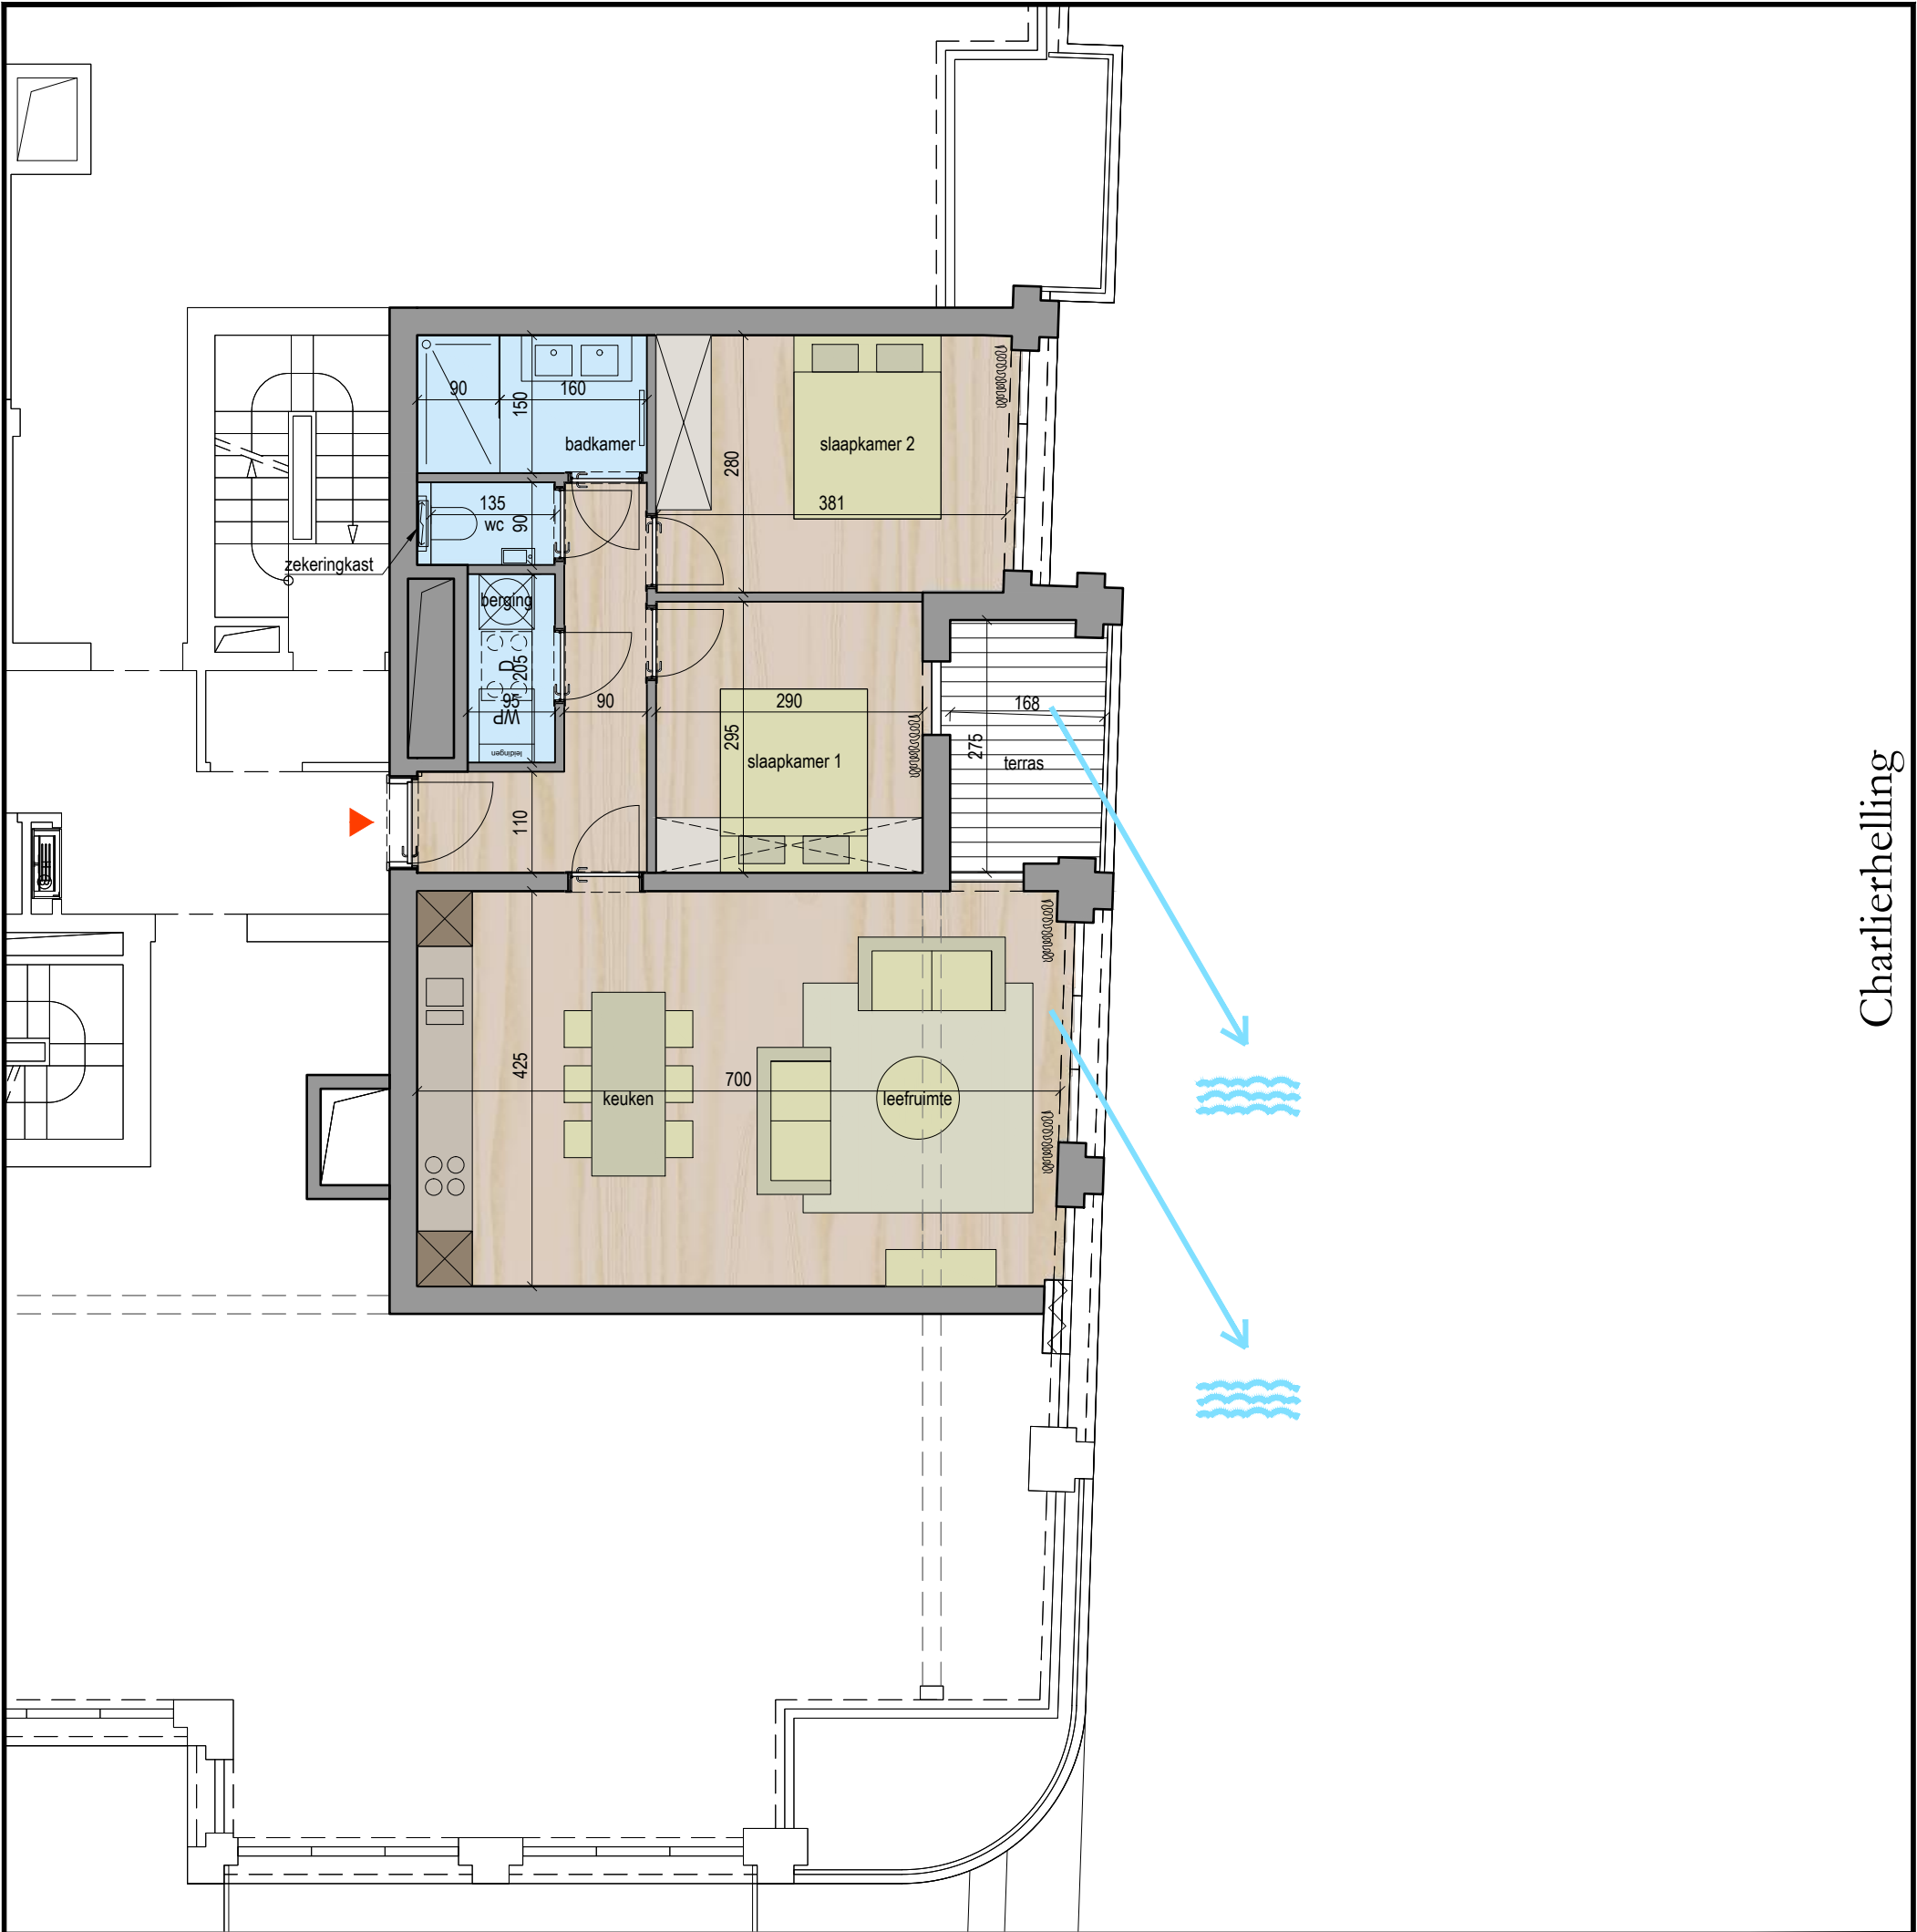

Charlierhelling

Sables d'Or

HOEK CHARLIERHELLING MET ZEEDIJK

VERKOOPPLAN 04/03/2025

APPARTEMENT_0202

Charlierhelling 2, 8370 te Blankenberge


Dit commercieel plan is louter indicatief. Alle afmetingen zijn informatief. Constructieve wijzigingen van de plannen onder voorbehoud van stabiliteitsstudie. Het voorgestelde meubilair is louter illustratief en niet bindend. De plannen blijven op elk ogenblik eigendom van CAAN Architecten en mogen niet gekopieerd/herbruikt worden. Met betrekking tot de materialen wordt verwezen naar het verkoopspastenboek. Met betrekking tot de architectuur wordt verwezen naar de uitvoeringsplannen van de architect.



CAAN


Gustaaf Callierlaan 35
9000 Gent
www.caan.be

CAANARCHITECTEN

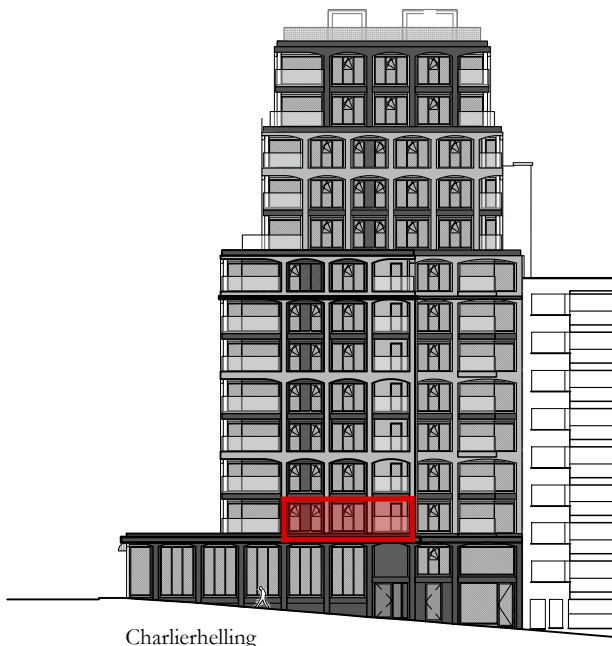

Charlierhelling

Verdieping	+02
Bruto oppervlakte	74.9m²
Bruto oppervlakte terras	4.5m²
Slaapkamers	2

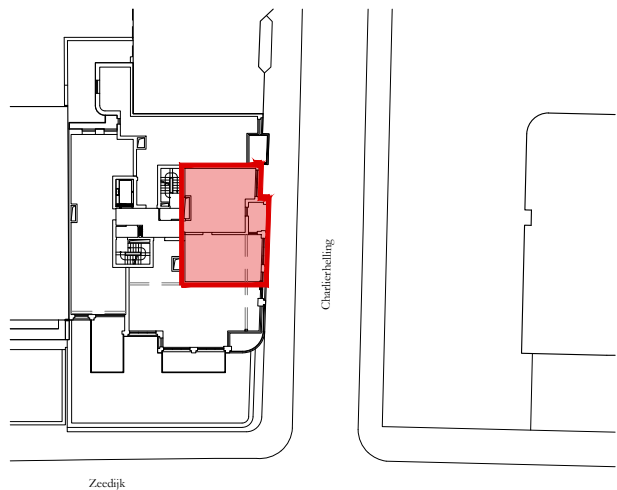

Zeedijk

Charlierhelling

Strand

