

# Sables d'Or

HOEK CHARLIERHELLING MET ZEEDIJK


VERKOOPPLAN

04/03/2025

APPARTEMENT\_1103


Charliershelling 2, 8370 te Blankenberge

Dit commercieel plan is louter indicatief. Alle afmetingen zijn informatief. Constructieve wijzigingen van de plannen onder voorbehoud van stabiliteitsstudie. Het voorgestelde meubilair is louter illustratief en niet bindend. De plannen blijven op elk ogenblik eigendom van CAAN Architecten en mogen niet gekopieerd/herbruikt worden. Met betrekking tot de materialen wordt verwezen naar het verkooplastenboek. Met betrekking tot de architectuur wordt verwezen naar de uitvoeringsplannen van de architect.

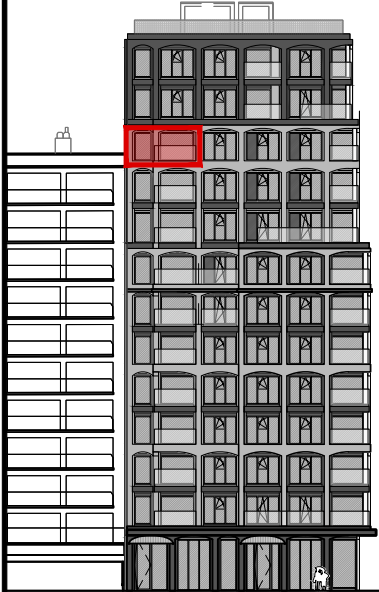


Zeedijsk

Verdieping	+11
Bruto oppervlakte	82.0m <sup>2</sup>
Bruto oppervlakte terras	2.5m <sup>2</sup>
Slaapkamers	2

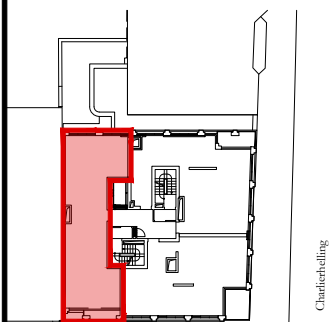

Zeedijsk

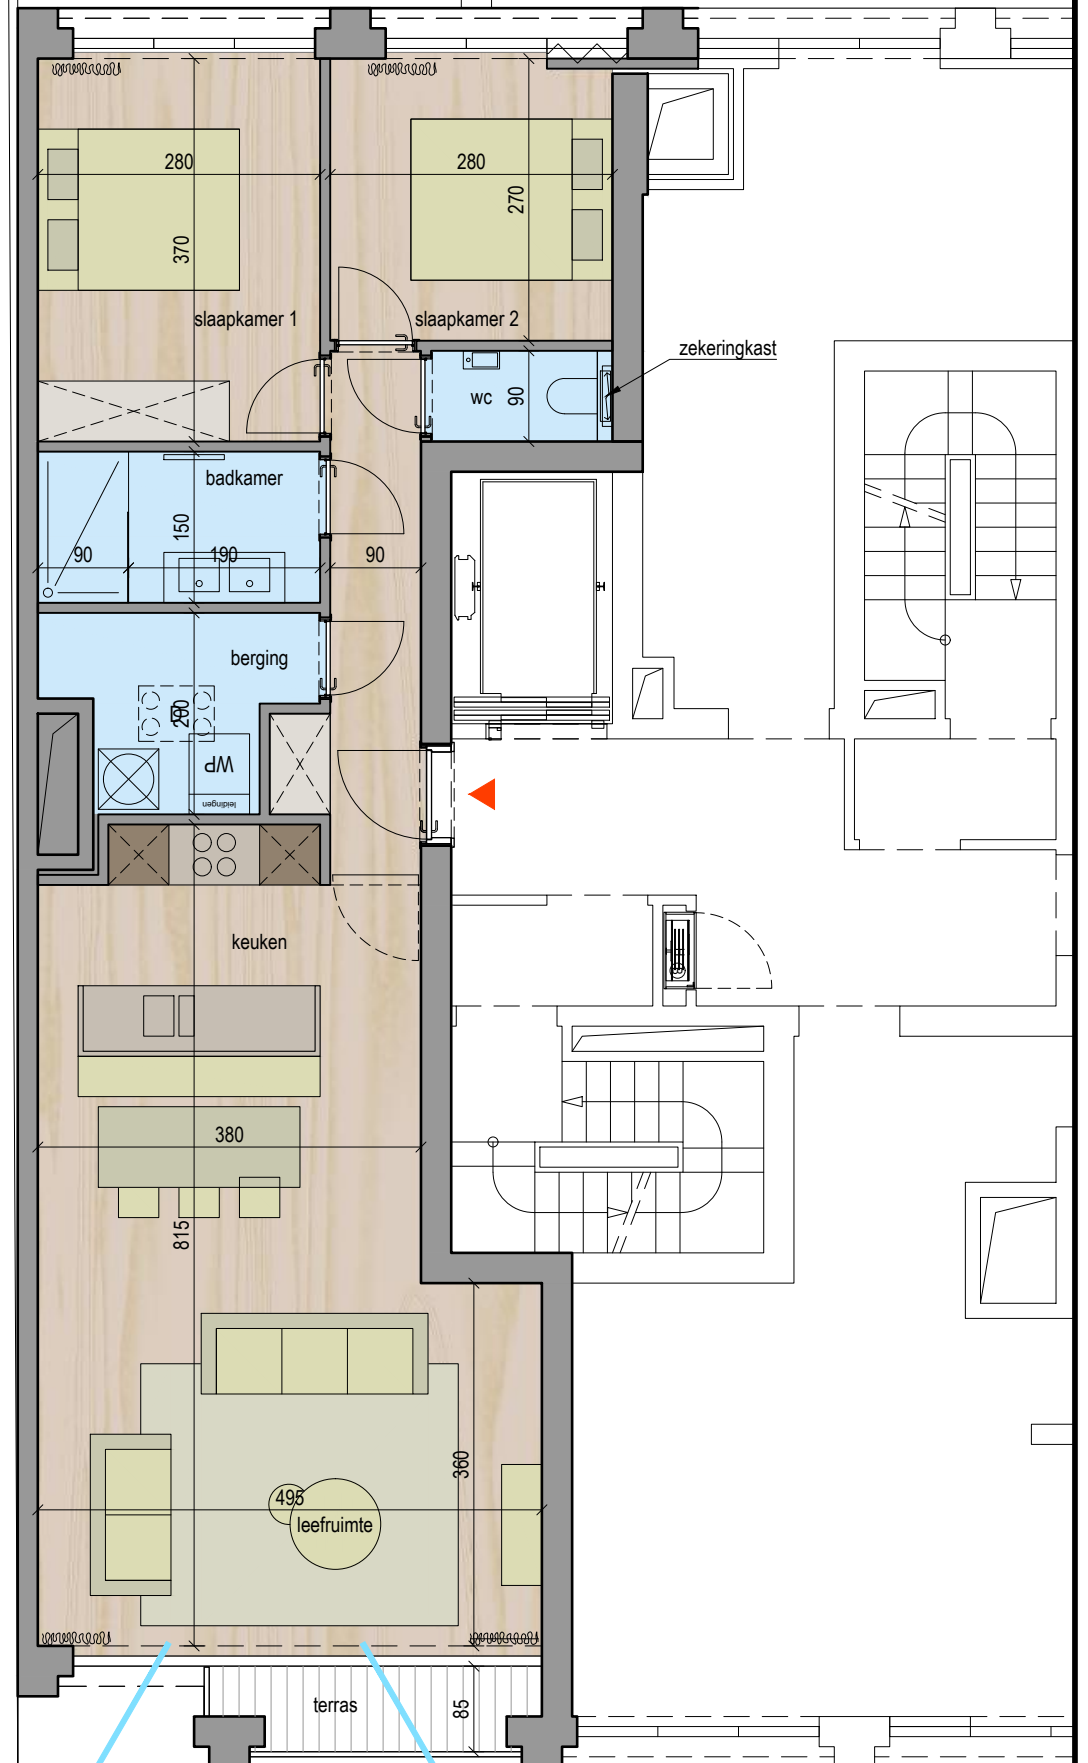

 CHARLIER BV

 CAAN  
Gustaaf Callierlaan 35  
9000 Gent  
www.caan.be

CAANARCHITECTEN

Zeedijsk