



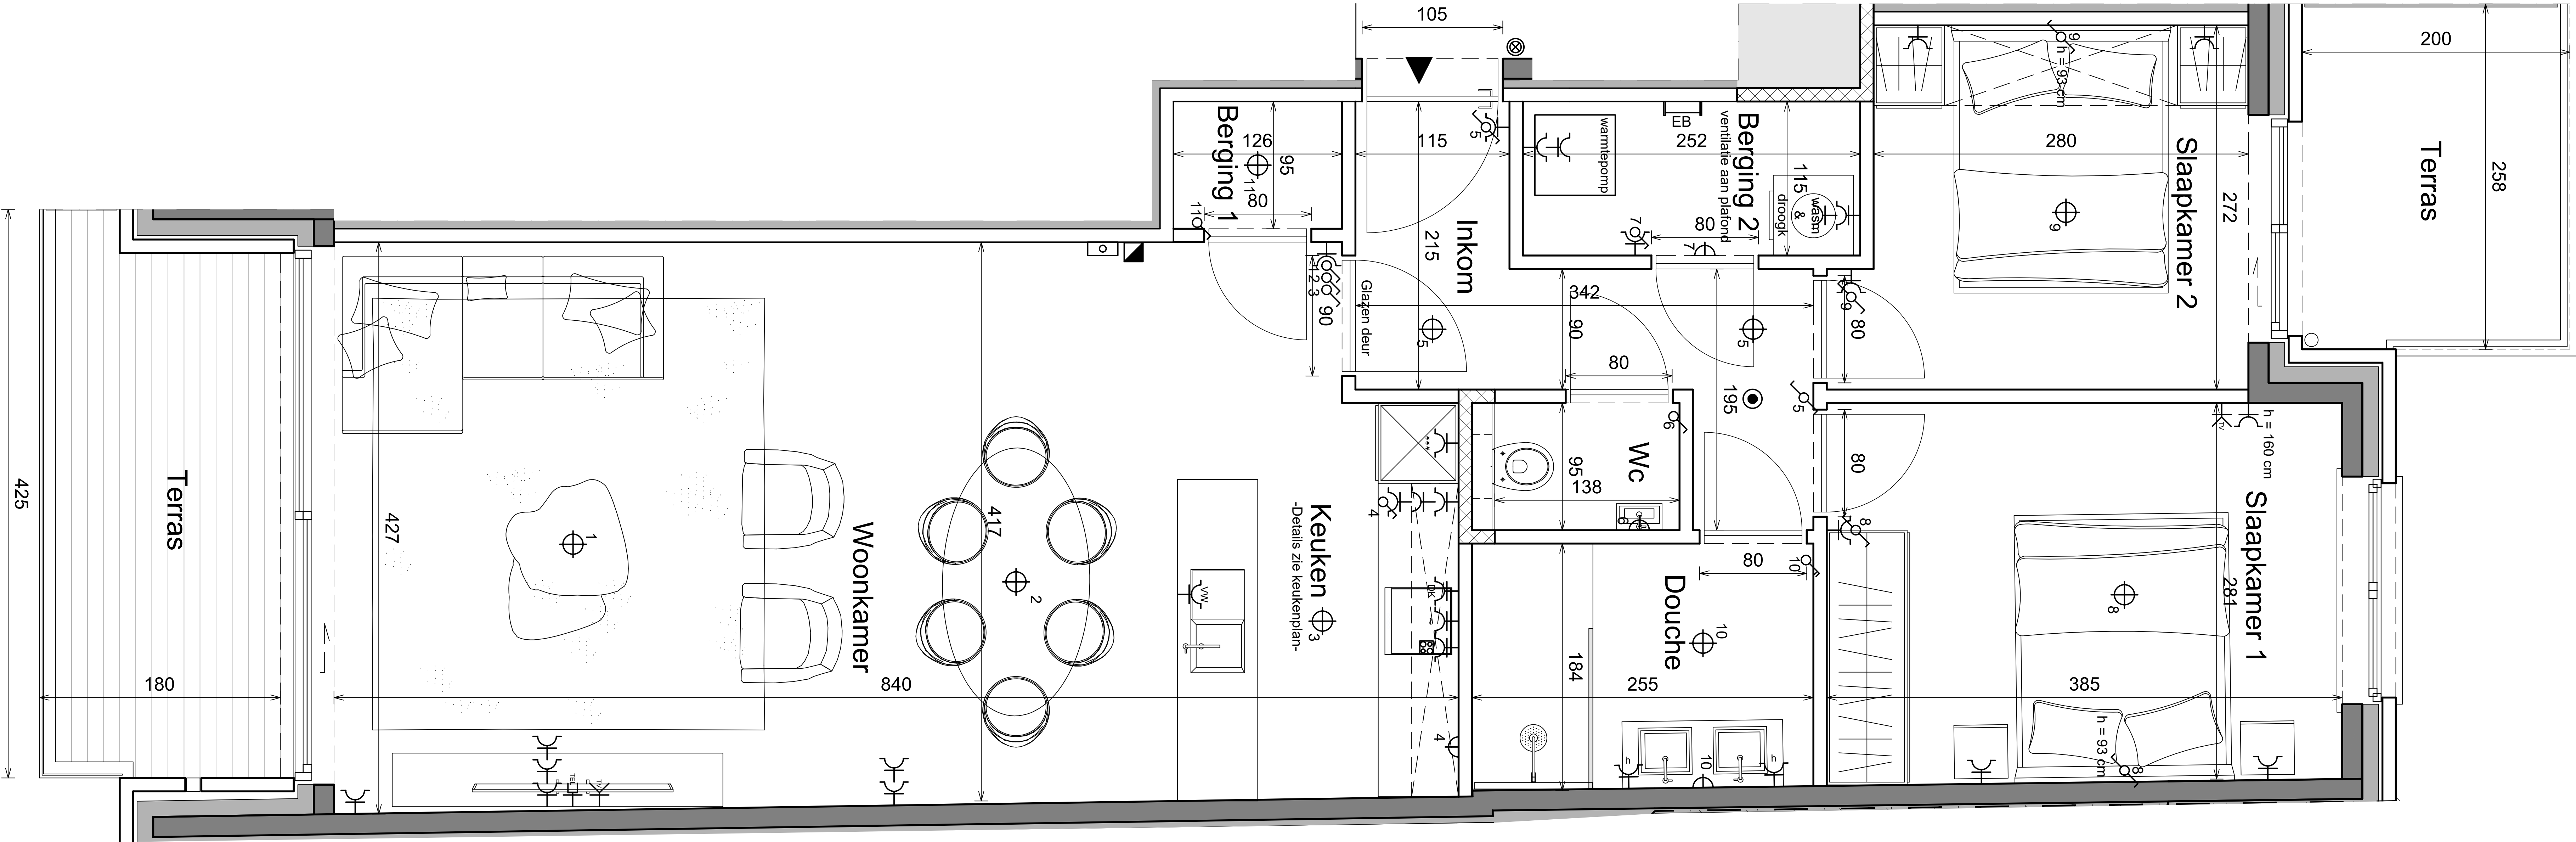

- LEGENDE**
- 1. BUITENSCHRIJNWERK: in PVC
 - De draairichting van het schrijnwerk staat aangeduid op het plan, allemaal draai- kipramen, behalve de schuiframen.
 - Alle ramen bevatten isolerende beglazing.
 - De balustrades van de terrassen worden uitgevoerd in geanodiseerd aluminium of gelakt of in glas volgens keuze architect. De vorm wordt bepaald conform de veiligheidsvoorschriften.
 - 2. BINNENSCHRIJNWERK
 - Volledig afgewerkte binnendeuren met wit vlak, witte bekleding en omlijsting en inox knoppen.
 - 3. ELEKTROTEIT
 - Het appartement is voorzien van een videofoon.
 - Het verdeelbord is uitgerust met automatisch zekeringen.
 - De schakelaars en stopcontacten zijn van het merk "Niko" met witte plaat.
 - De schakelaars slaapkamers op plinthoogte.
 - 4. LUST VAN SYMBOLEN
 - Enkelpolige schakelaar
 - Enkelpolige wisselschakelaar
 - Enkelpolige kruisschakelaar
 - Enkelpolige schakelaar met controlelampje
 - Dubbelpolige schakelaar
 - Hermetische enkelpolige schakelaar
 - Aansluiting Tv
 - Aansluiting telefoon
 - Stopcontact
 - Dubbel stopcontact
 - Stopcontact koelkast
 - Stopcontact kookplaat
 - Stopcontact oven
 - Stopcontact dampkap
 - Stopcontact vaatwas
 - Hermetisch stopcontact
 - Verdeekast
 - Lichtpunt aan plafond
 - Lichtpunt op wand (boven lavabo of onder keukenskasten)
 - Thermostaat
 - Videfoon
 - Deurbel
 - Alle stopcontacten met beschermingsgeleider en kinderbescherming
 - 5. CENTRALE VERWARMING
 - De CV-installatie bestaat uit een individuele warmtepomp.
 - Deze installatie voorziet ook in sanitair warm water.
 - De verwarming geschiedt door vloerverwarming, individueel regelbaar, volgens de nodige warmte-afgifte, berekend volgens de studie van de installateur.
 - 6. SANITAIR
 - Zie technische beschrijving.
 - Alle toe- en afvoerleidingen in het appartement zijn in poly-ethyleen.
 - Onder de vloeren worden de buizen met een uiterst minimum gelast.
 - De waterkranen zijn ééngreepsmengkranen.
 - 7. VLOEREN
 - Zie technische beschrijving.
- | VLOEREN | | |
|-------------------|---------------------------------|---------------|
| PLAATS | KEUZE VLOERBEKLEDING / AFMETING | KEUZE PLINTEN |
| Eet- en zitruimte | | |
| Keuken | | |
| Inkom | | |
| Badkamer | | |
| Douche | | |
| Wc | | |
| Slaapkamer 1 | | |
| Slaapkamer 2 | | |
| Slaapkamer 3 | | |
- | WANDTEGELS | | |
|------------|----------------------------------|----------------|
| PLAATS | HOOGTE VOORZIEN KEUZE WANDTEGELS | HOOGTE GEWENST |
| Keuken | Tussen kasten | |
| Badkamer | Tot plafond | |
| Douche | Tot plafond | |
- | TABLETTEN | |
|-----------------------------|--|
| Zie technische beschrijving | |
- 8.KEUKEN
 - De keukens: corps, fronten, werkblad en handgrepen: zie technische beschrijving keukensleverancier.
 - Toestellen: zie technische beschrijving.
9. VERLICHTING
 - Individueel mechanisch ventilatiesysteem met centrale afzuig volgens aparte gespecialiseerde studie.
10. OPMERKING: Op het plan is nog geen rekening gehouden met de stabiliteitsstudie en/of toestand na afbraak. Dit kan beperkte wijzigingen veroorzaken in de opgegeven maten.

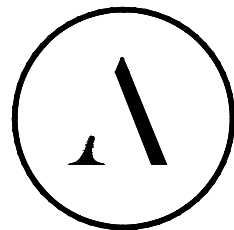

RESIDENTIE "SEAPORT"
BOUWEN VAN EEN APPARTEMENTSGEBOUW
NA AFBRAAK BESTAAND GEBOUW
VAN PRAETHELLING 5-7
8370 BLANKENBERGE

BOUWHEER:

ALGEMENE ONDERNEMINGEN DEGROOTE NV
LEOPOLD III-LAAN 1
8400 OOSTENDE



6DE VERDIEPING
APP. 7/0603

WIJZIGING:

A 04/07/2025: Indienen OMV

DOSSIERNUMMER 1917
GETEKEND JDL

Planen onder voorbehoud van stabiliteitsstudie en studie technieken. De ingesloten inrichting is indicatief en maakt geen deel uit van de bouwtoestemming.
Aan deze tekening kunnen geen rechten worden ontleend.

J. Larcus/0778 Blankenberg - Van Praethelling 5-7/0718 Planen/0778 VV grondplanen.dwg --
modatum: 05/02/2025